


BYTOVÝ DŮM MEANDR

BYT C4.1

4. NP

3 + kk

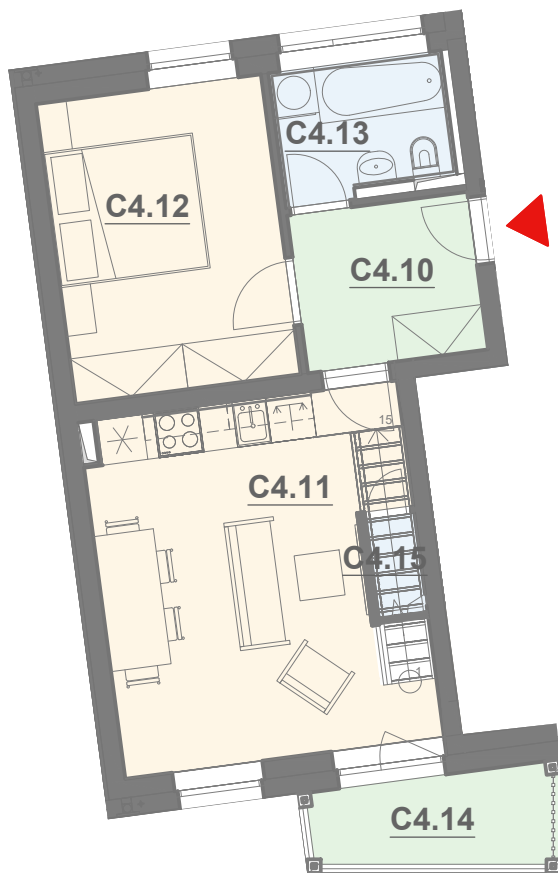


OZN.	VYUŽITÍ	PLOCHA
C4.10	ZÁDVEŘÍ	5,0 m ²
C4.11	OBÝVACÍ POKOJ + KK	18,4 m ²
C4.12	LOŽNICE	12,0 m ²
C4.13	KOUPELNA	3,9 m ²
C4.15	KOMORA	0,9 m ²
C5.16	MEZONETOVÁ LOŽNICE	25,4 m ²
ČISTÁ PODLAHOVÁ PLOCHA		65,6 m²
CELKOVÁ PLOCHA BYTU*		67,2 m²
C4.14	BALKON	3,7 m ²
C1.34	SKLEPNÍ BOX	1,8 m ²
CELKOVÁ PLOCHA		72,7 m²




Upozornění: Půdorys představuje dispoziční řešení bytu. Zobrazený nábytek, kuchyňská linka a spotřebiče nejsou součástí dodávky. Zařízení je zobrazeno pouze pro názornost. Specifikace konstrukcí, povrchových úprav a standardního vybavení bytu jsou součástí projektové dokumentace. V bytech se šikmými stropy je užitná plocha místnosti započítána od světlé výšky 1,2 m.

* Celková plocha bytu je v souladu se zákonem č. 235/2004 Sb. počítána včetně vnitřních příček.


SITUACE

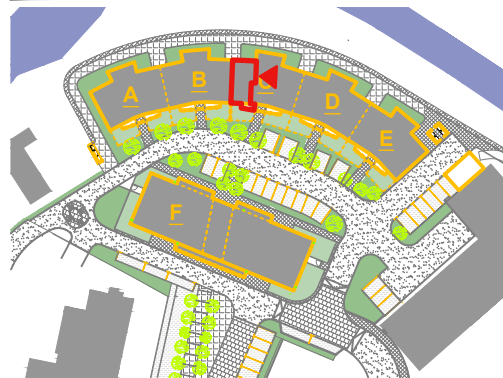

ŘEZ - měřítko 1:400

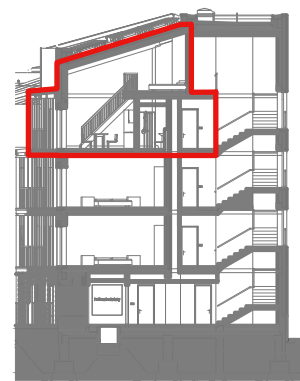

PŮDORYS MEZONETU - měřítko 1:400

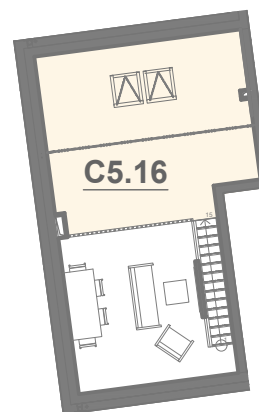

CENTRUM ZA PILOU V HORNÍ BEČVĚ



Zhotovitel: **MANAG**

Generální projektant:



web: www.homibecva.cz/projekt-za-pilou

e-mail: zapilou@homibecva.cz